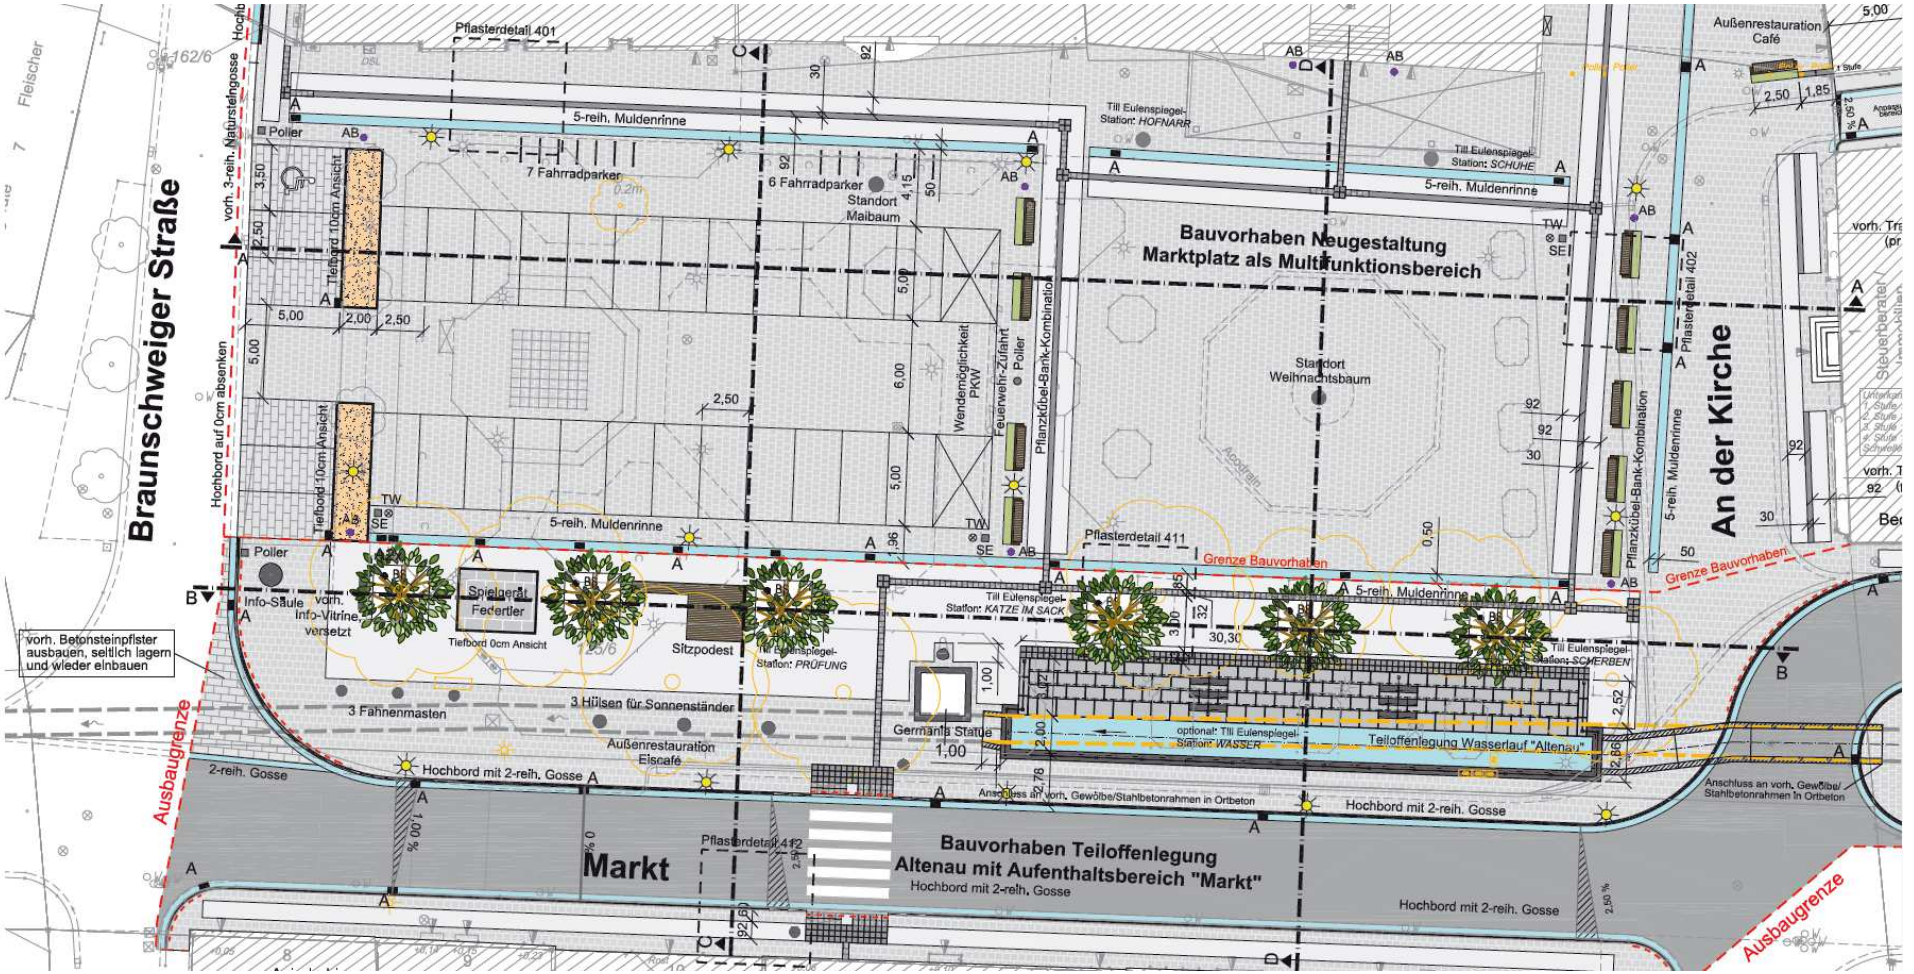
Braunschweiger Straße
An der Kirche
Markt
Bauvorhaben Neugestaltung
Marktplatz als Multifunktionsbereich
Bauvorhaben Teiloffenlegung
Altenau mit Aufenthaltsbereich "Markt"
Pflasterdetail 401
Pflasterdetail 402
Pflasterdetail 411
Pflasterdetail 412
5-reih. Muldenrinne
7 Fahrradparker
6 Fahrradparker
Standort Maibaum
Standort Weihnachtsbaum
Poller
Info-Säule
vorh. Info-Vitrine versetzt
Spielgerät Federtier
Sitzpodest
3 Fahnenmasten
3 Hülsen für Sonnenständer
Germania Statue
Außenrestauration Eiscafé
Außenrestauration Café
Teiloffenlegung Wasserlauf "Altenau"
Hochbord mit 2-reih. Gosse
2-reih. Gosse
Grenze Bauvorhaben
Ausbaugrenze
vorh. Betonsteinpflster ausbauen, seitlich lagern und wieder einbauen
Hochbord auf 0cm absenken
vorh. 3-reih. Natursteingosse
Tiefbord 10cm Ansicht
Tiefbord 0cm Ansicht
Wendemöglichkeit PKW
Feuerwehr-Zufahrt
Pflanzkübel-Bank-Kombination
Till Eulenspiegel-Station: HOFNARR
Till Eulenspiegel-Station: SCHUHE
Till Eulenspiegel-Station: KATZE IM SACK
Till Eulenspiegel-Station: PRÜFUNG
Till Eulenspiegel-Station: SCHERBEN
optional: Till Eulenspiegel-Station: WASSER
Anschluss an vorh. Gewölbe/Stahlbetonrahmen in Ortbeton
Fleischer
162/6